


SICKLA FRONT

Fannys Väg 3

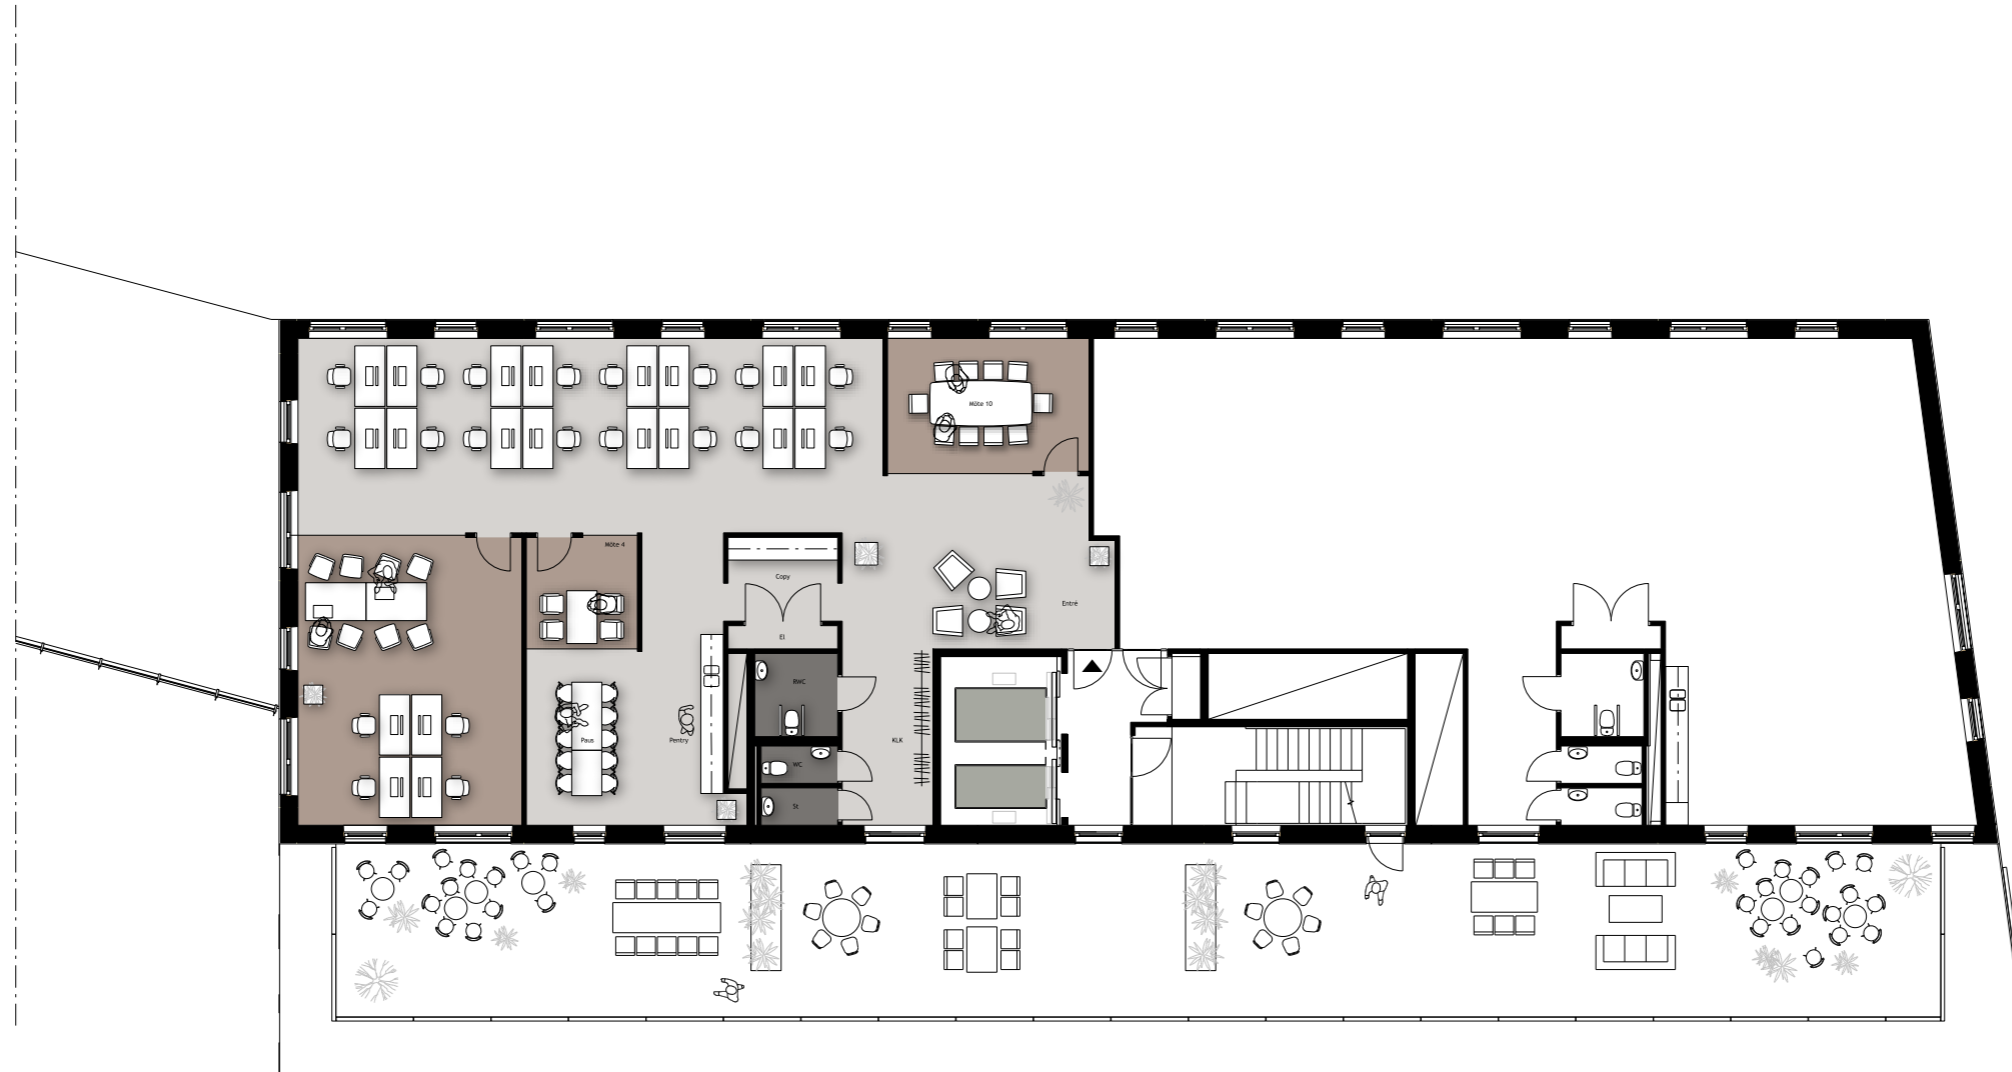

- ▶ ENTRÉ
- HISS
- FÖRRÅD/TEKNIK
- MÖTESRUM
- VÅTRUM
- ARBETSNUM

FANNYS VÄG 3
PLAN 6 TR, ca 250 kvm

ca 20 FASTA ARBETSPLATSER
(1600x800 mm ARBETSBORD)

